




- FÖRKLARINGAR:**
- VERKSAMHETSOMRÅDESGRÄNS
 - DETALJPANSGRÄNS /UTFYLLNADSGRÄNS
 - BEFINTLIG ASFALKANT
 - SLANT
 - BEFINTLIG STANGSEL
 - BEFINTLIGA GRINDAR
 - NY LEDNING FÖR LANSHÅLLNINGSVATTEN
 - BEFINTLIG HÖJD
 - BEFINTLIG STRANDLINJE

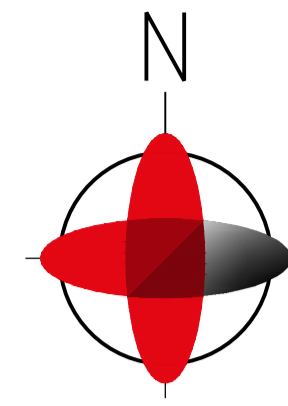

PLAN SWEREF 991800
 HÖJD: RH 2000

ANMÄRKNINGAR:

HÄNVISNINGAR:

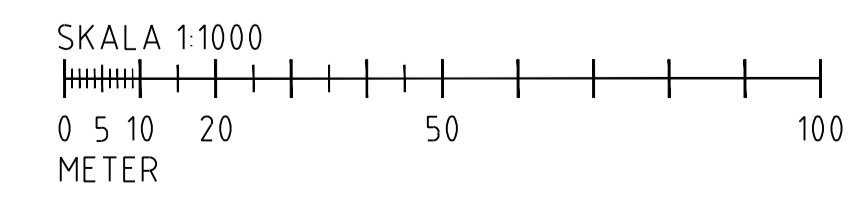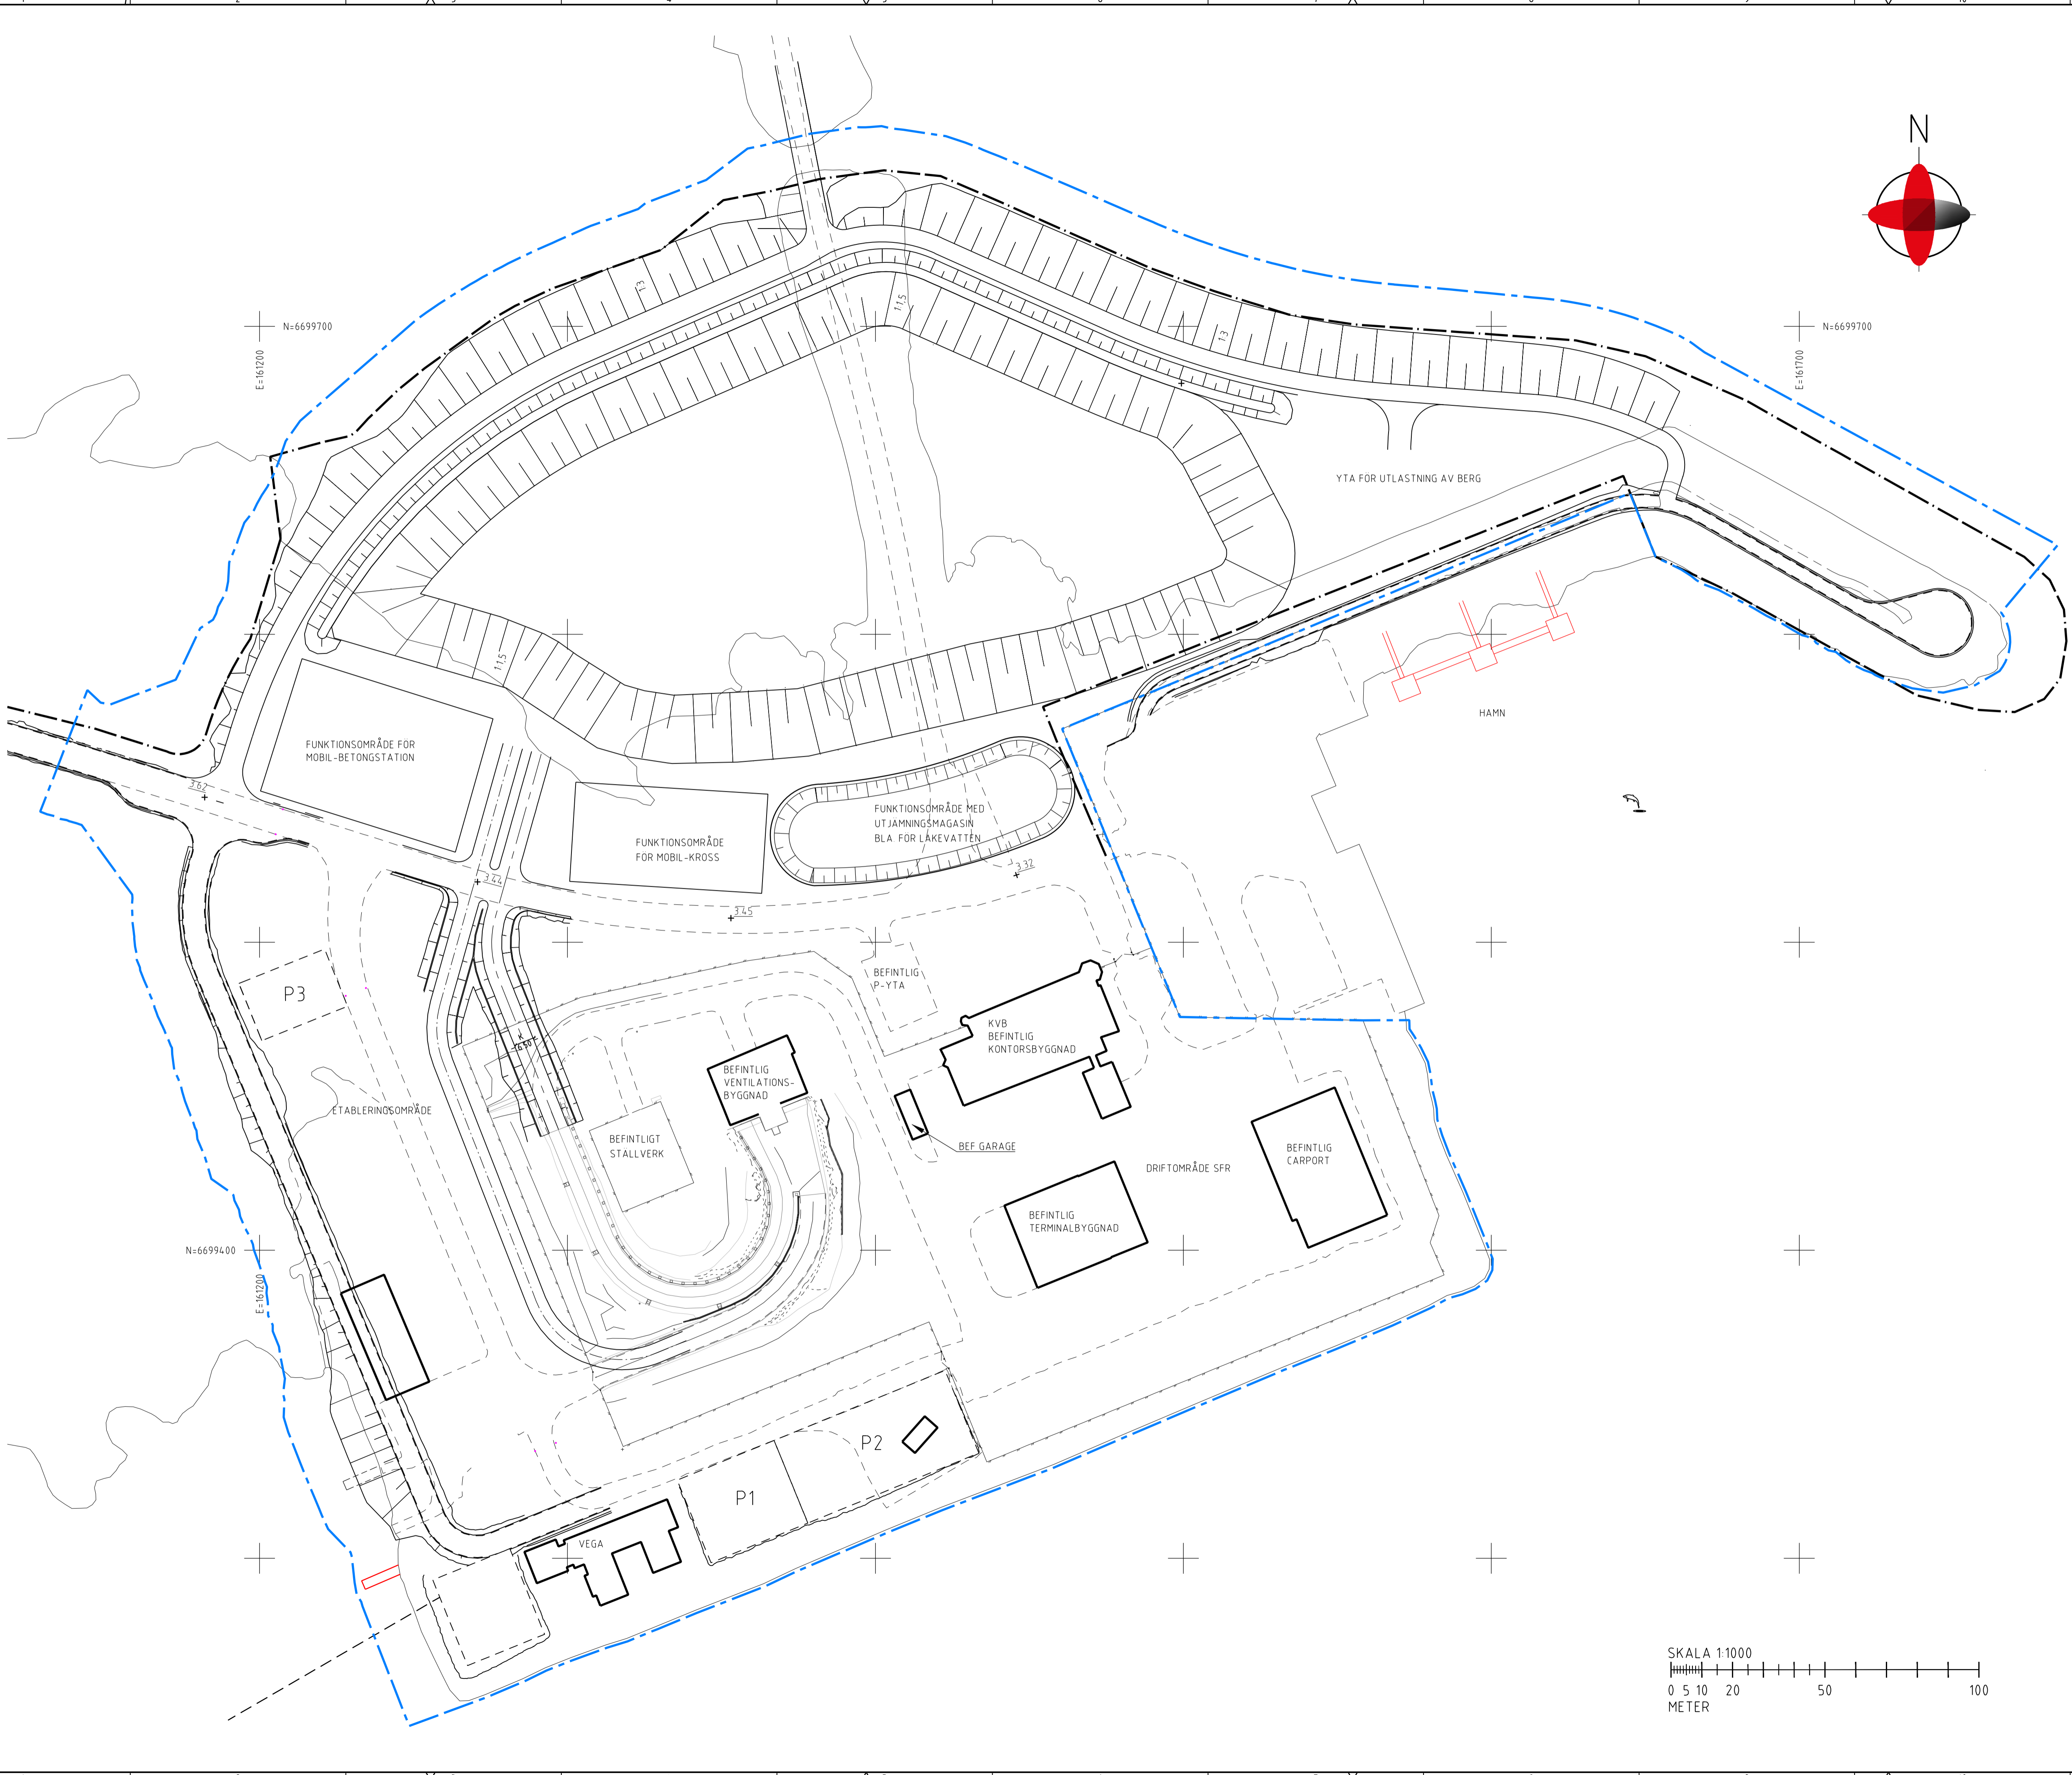

1 URSPRUNGLIG UTGÅVA		PEL	PEL	2018-09-14
Rev	Beskrivning	Granskad	Godkänd	
SYSTEMHANDLING 2.0				
Reviderad av T.VIKLUND	Granskad av R.KARLSSON	Godkänd av P-E LÖFGREN 2018-09-14		
Utt. enhet A	Format A1	Skala 1:1000	System	Grupp -
SFR UTBYGGNAD				
PLANRITNING ÖVAN JORD				
VERKSAMHETSOMRÅDESGRÄNS				
SKB 6-0J	-M 30-1-004	Blad 1	Rev 1	
Ärendenr PSU-13	Sekretessklass FÖRETAGSINTERNT		Foljod	1